


2階コロンナート(海側)共用部使用範囲

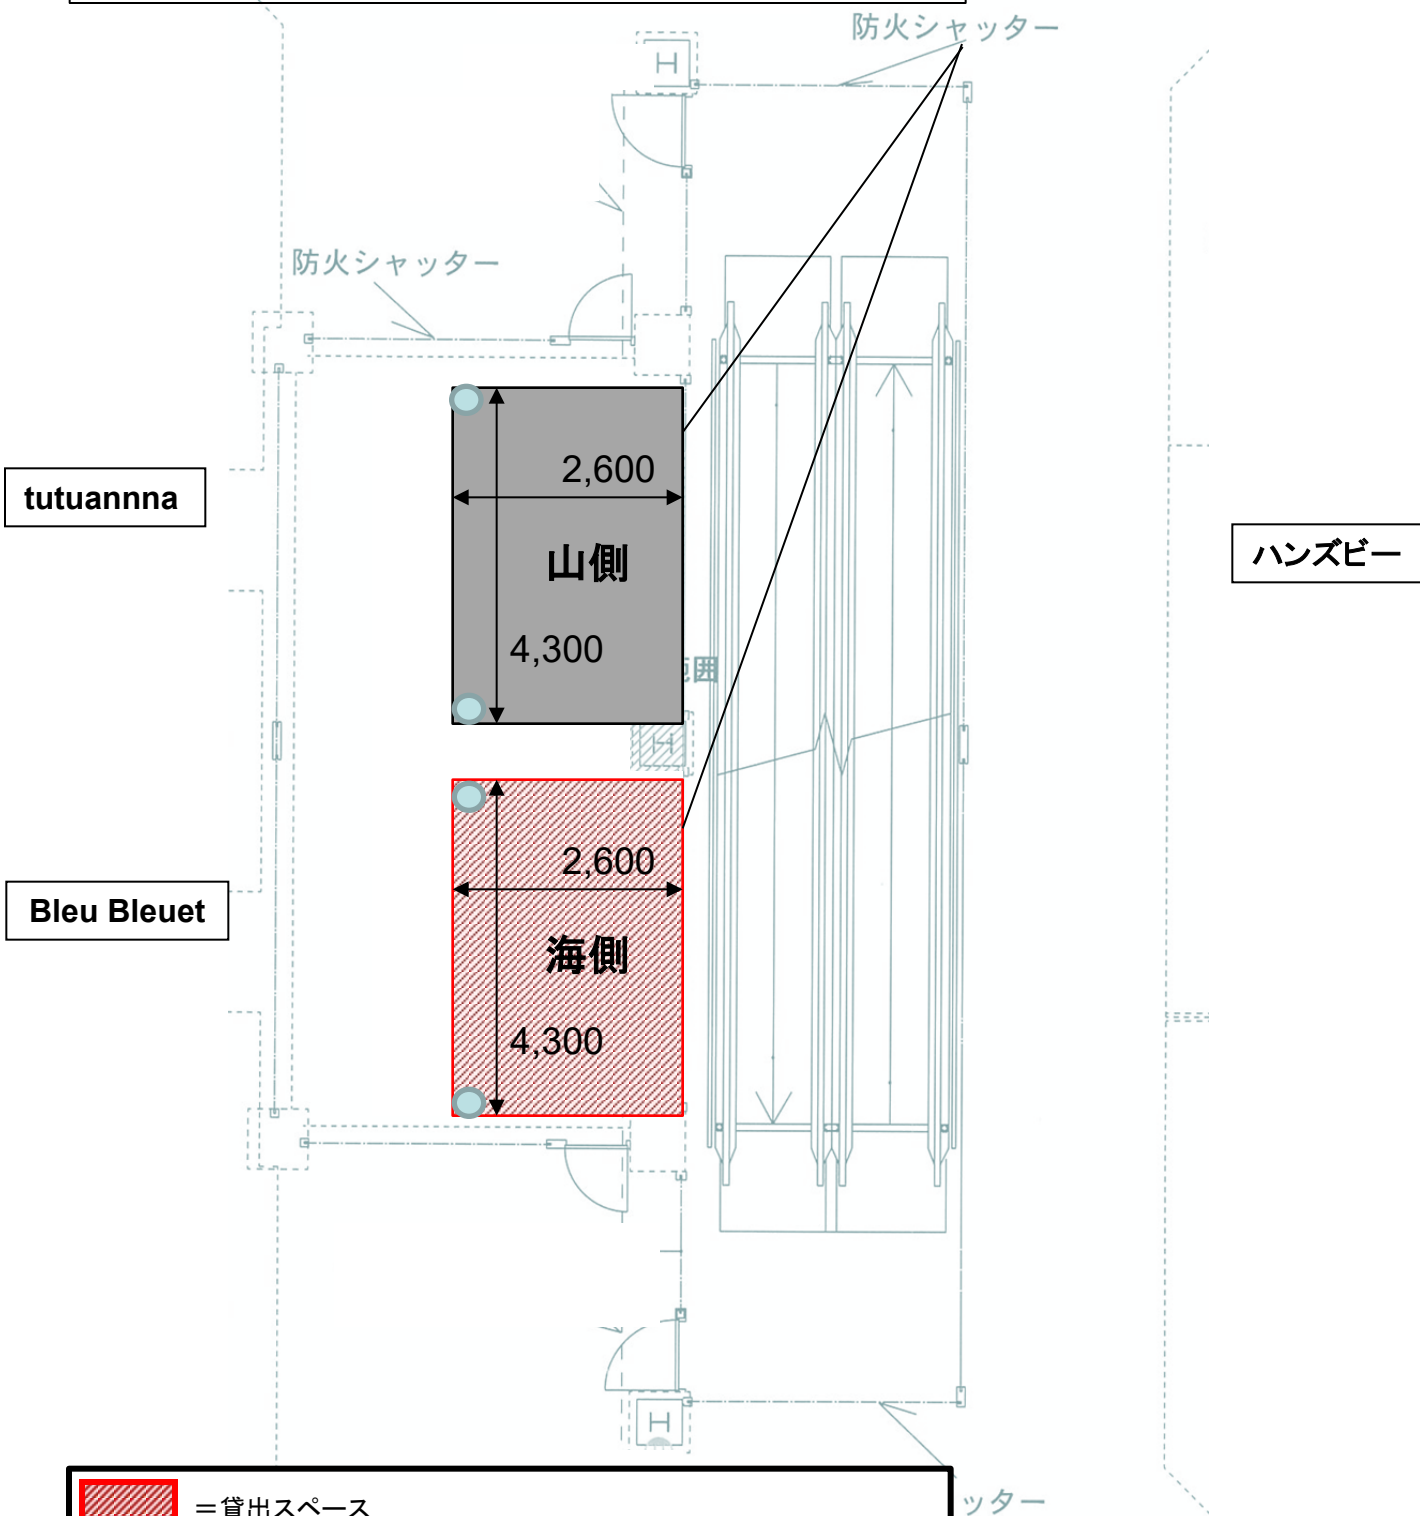

=貸出スペース



＝床面銀マーク

スタッフの立ち位置、お客様の着席スペース含め貸出スペース(銀シールで仕切られた区画)からはみ出さないようにご注意ください。

■ 注意事項

- ・山側、海側を選び申請
- ・使用前に使用範囲確認のため現地確認を実施
- ・電気コードには出店者、主催者にてカーペット養生のこと
- ・防火扉・シャッターライン付近は設置不可
- ・看板、ノボリ等設置の場合は高さ1800cmまで



御影クラッセ